

MIESZKANIE CZTEROPOKOJOWE **41B/1**

RZUT PARTERU


1.1	HOL	3,83 m ²
1.2	SYPIALNIA	10,48 m ²
1.3	ŁAZIENKA	6,33 m ²
1.4	POKÓJ DZIENNY Z ANEKSEM KUCHENNYM TARAS	39,62 m ² 12,47 m ²

RZUT PIERWSZEGO PIĘTRA

1.5	KOMUNIKACJA	5,39 m ²
1.6	POKÓJ	10,69 m ²
1.7	POKÓJ	8,91 m ²
1.8	ŁAZIENKA	3,20 m ²

POWIERZCHNIA UŻYTKOWA:


88,45 m²

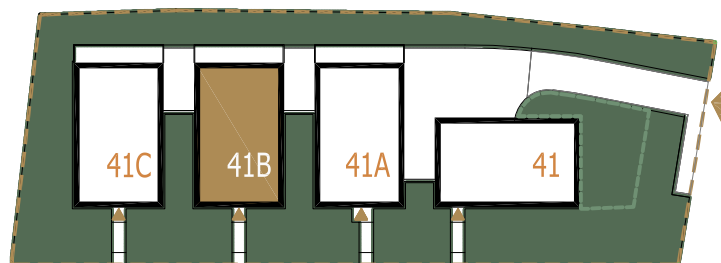

- GRANICA INWESTYCJI
- OGRÓDEK PRZYNALEŻNY DO LOKALU NR 41/1
- ▲ WJAZD NA DZIAŁKĘ INWESTYCJI
- ▲ WEJŚCIE DO BUDYNKU




RZUT PARTERU

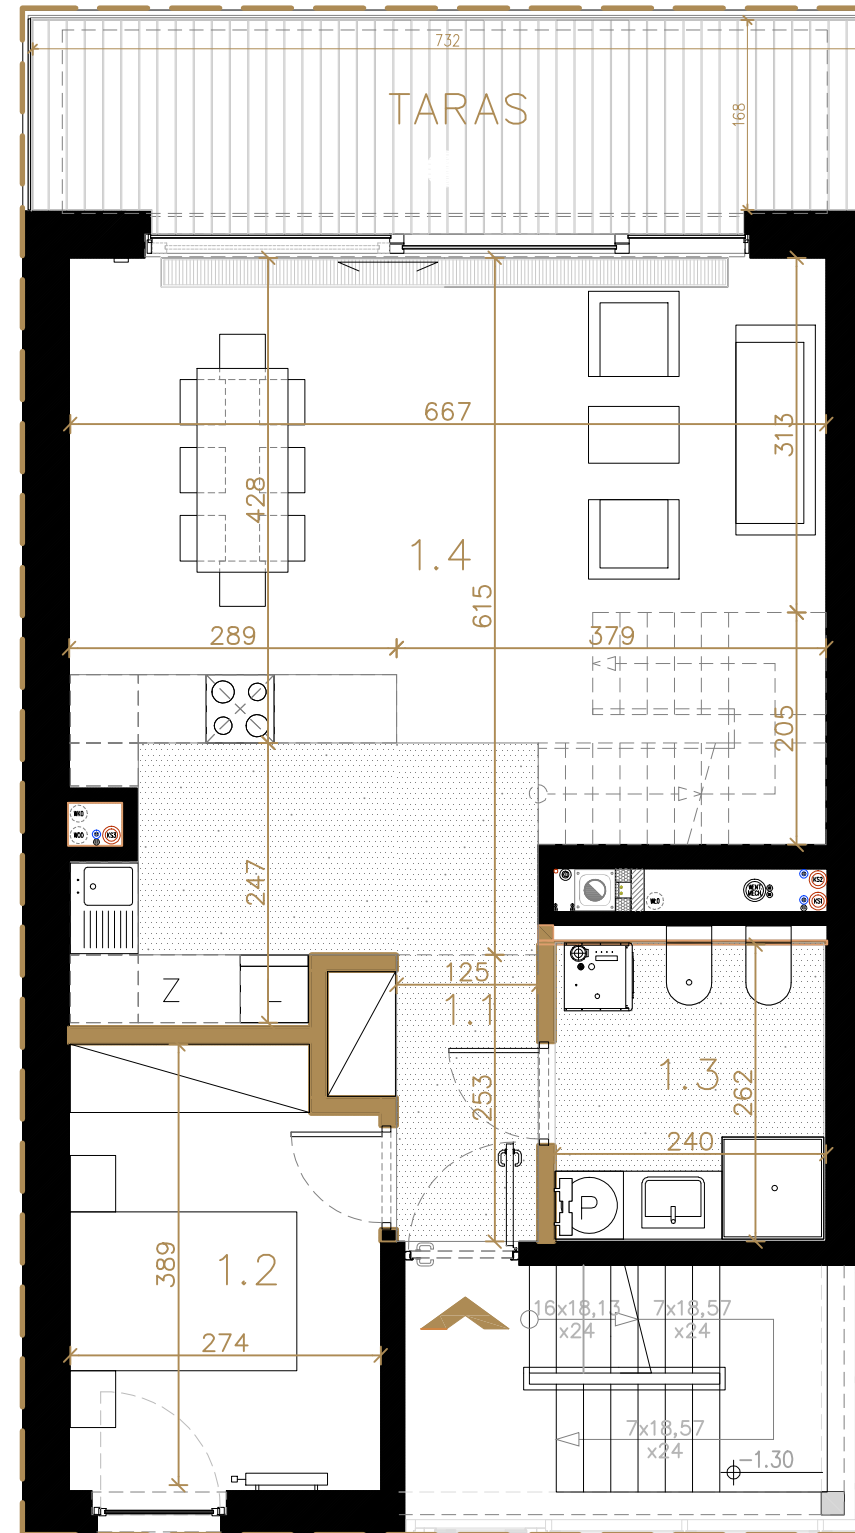

LEGENDA

- ŚCIANA DZIAŁOWA
- ŚCIANA KONSTRUKCYJNA/SZACHTY
- OBRYS KONDYGNACJI
- OTWÓR NA SCHODY DO INDYWIDUALNEJ ARANŻACJI

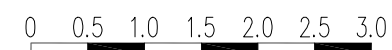

RZUT PIERWSZEGO PIĘTRA

