

MIESZKANIE CZTEROPOKOJOWE **41B/2**

RZUT PIERWSZEGO PIĘTRA


2.1	HOL	10,29 m ²
2.2	POKÓJ	8,77 m ²
2.3	ŁAZIENKA	6,26 m ²

RZUT DRUGIEGO PIĘTRA

2.4	KOMUNIKACJA	4,76 m ²
2.5	POKÓJ DZIENNY Z ANEKSEM KUCHENNYM	34,53 m ²
2.6	ŁAZIENKA	3,95 m ²
2.7	POKÓJ	10,94 m ²
2.8	POKÓJ BALKON	9,93 m ²

POWIERZCHNIA UŻYTKOWA:


89,44 m²

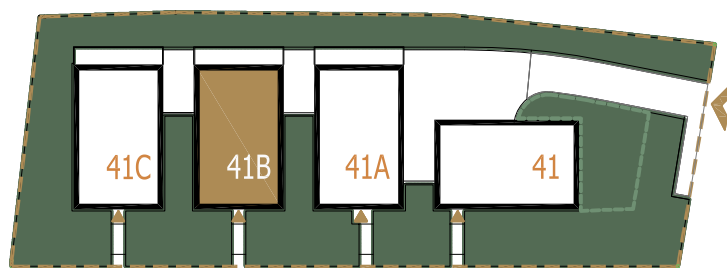

- GRANICA INWESTYCJI
- OGRÓDEK PRZYNALEŻNY DO LOKALU NR 41/1
- W WJAZD NA DZIAŁKĘ INWESTYCJI
- ▲ WEJŚCIE DO BUDYNKU




RZUT PIERWSZEGO PIĘTRA

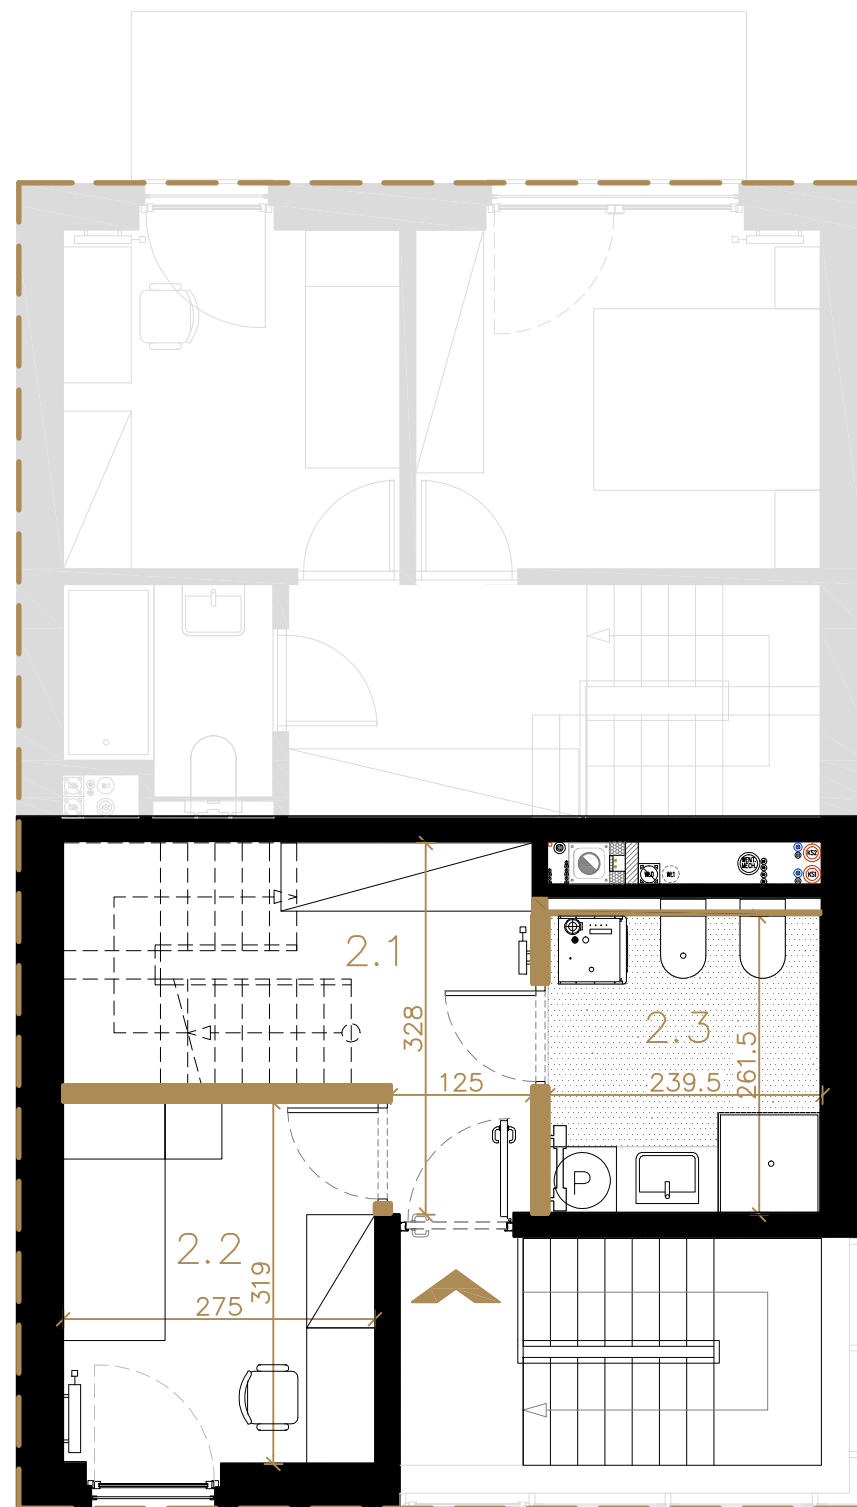

LEGENDA

- ŚCIANA DZIAŁOWA
- ŚCIANA KONSTRUKCYJNA/SZACHTY
- OBRYŚ KONDYGNACJI
- OTWÓR NA SCHODY DO INDYWIDUALNEJ ARANŻACJI

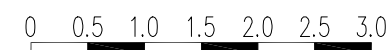

RZUT DRUGIEGO PIĘTRA

