

# MIESZKANIE CZTEROPOKOJOWE 41C/1

## RZUT PARTERU


1.1	HOL	3,83 m <sup>2</sup>
1.2	SYPIALNIA	10,48 m <sup>2</sup>
1.3	ŁAZIENKA	6,33 m <sup>2</sup>
1.4	POKÓJ DZIENNY Z ANEKSEM KUCHENNYM TARAS	39,62 m <sup>2</sup> 12,47 m <sup>2</sup>

## RZUT PIERWSZEGO PIĘTRA

1.5	KOMUNIKACJA	5,39 m <sup>2</sup>
1.6	POKÓJ	10,69 m <sup>2</sup>
1.7	POKÓJ	8,91 m <sup>2</sup>
1.8	ŁAZIENKA	3,20 m <sup>2</sup>

POWIERZCHNIA UŻYTKOWA:


88,45 m<sup>2</sup>

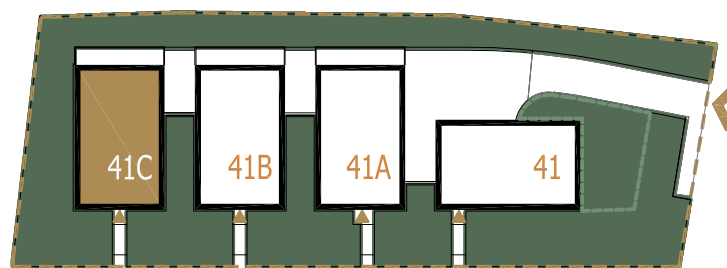

- GRANICA INWESTYCJI
- OGRÓDEK PRZYNALEŻNY DO LOKALU NR 41/1
- W WJAZD NA DZIAŁKĘ INWESTYCJI
- ▲ WEJŚCIE DO BUDYNKU




## RZUT PARTERU

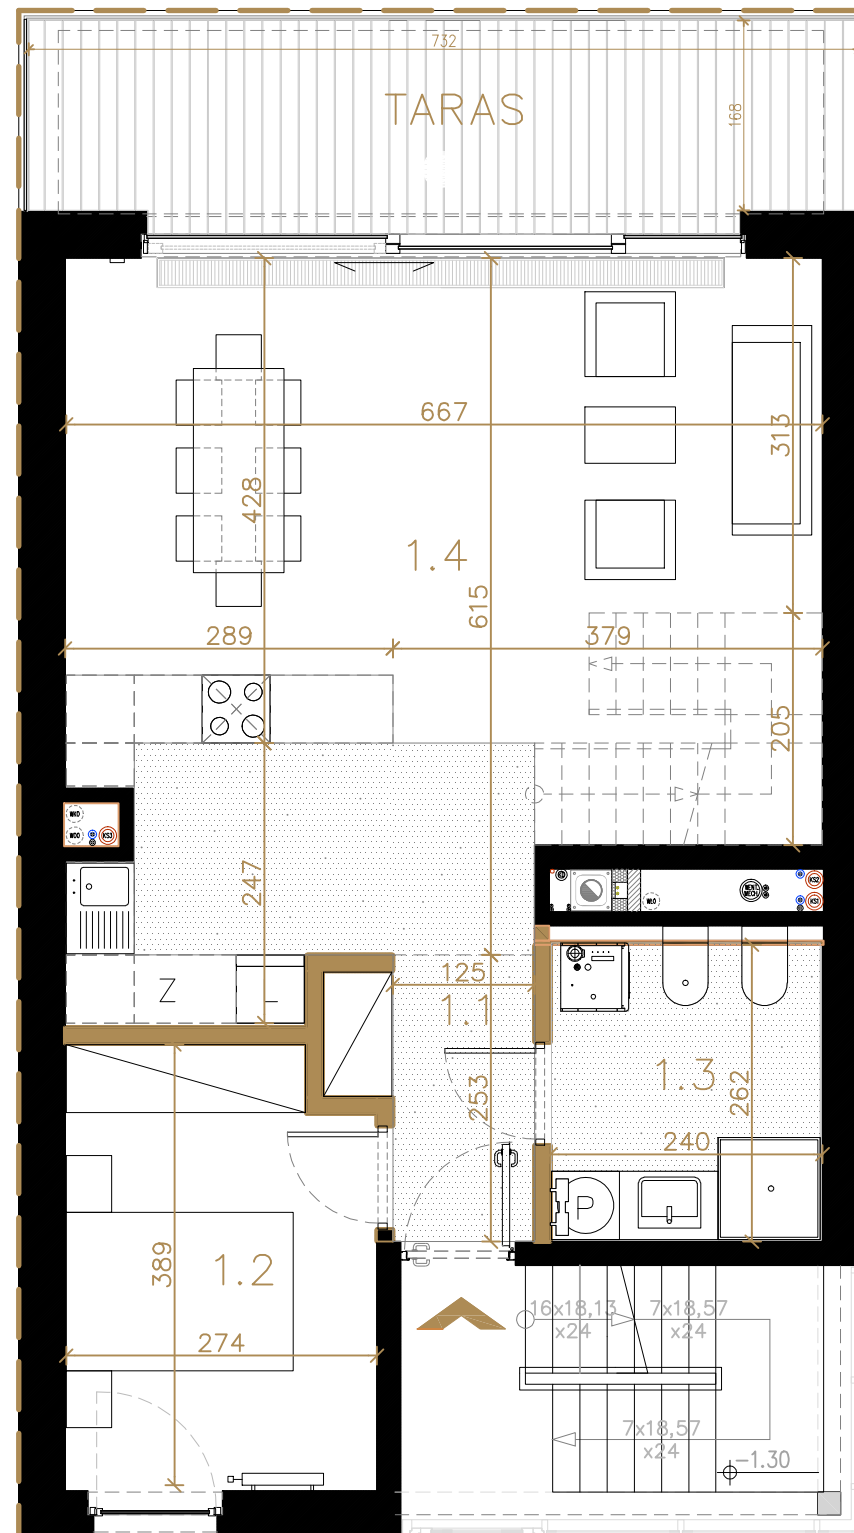

## LEGENDA

- ŚCIANA DZIAŁOWA
- ŚCIANA KONSTRUKCYJNA/SZACHTY
- OBRYS KONDYGNACJI
- OTWÓR NA SCHODY DO INDYWIDUALNEJ ARANŻACJI

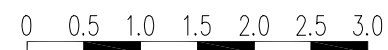

## RZUT PIERWSZEGO PIĘTRA

