

# MIESZKANIE CZTEROPOKOJOWE 41C/2

## RZUT PIERWSZEGO PIĘTRA


2.1	HOL	10,29 m <sup>2</sup>
2.2	POKÓJ	8,77 m <sup>2</sup>
2.3	ŁAZIENKA	6,26 m <sup>2</sup>

## RZUT DRUGIEGO PIĘTRA

2.4	KOMUNIKACJA	4,76 m <sup>2</sup>
2.5	POKÓJ DZIENNY Z ANEKSEM KUCHENNYM	34,53 m <sup>2</sup>
2.6	ŁAZIENKA	3,95 m <sup>2</sup>
2.7	POKÓJ	10,94 m <sup>2</sup>
2.8	POKÓJ BALKON	9,94 m <sup>2</sup>

POWIERZCHNIA UŻYTKOWA:


89,44 m<sup>2</sup>

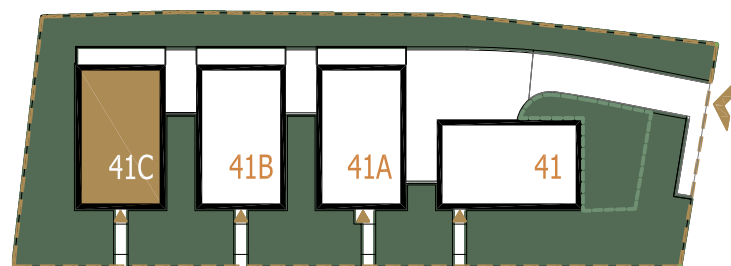

- GRANICA INWESTYCJI
- OGRÓDEK PRZYNALEŻNY DO LOKALU NR 41/1
- WJAZD NA DZIAŁKĘ INWESTYCJI
- WEJŚCIE DO BUDYNKU




## RZUT PIERWSZEGO PIĘTRA

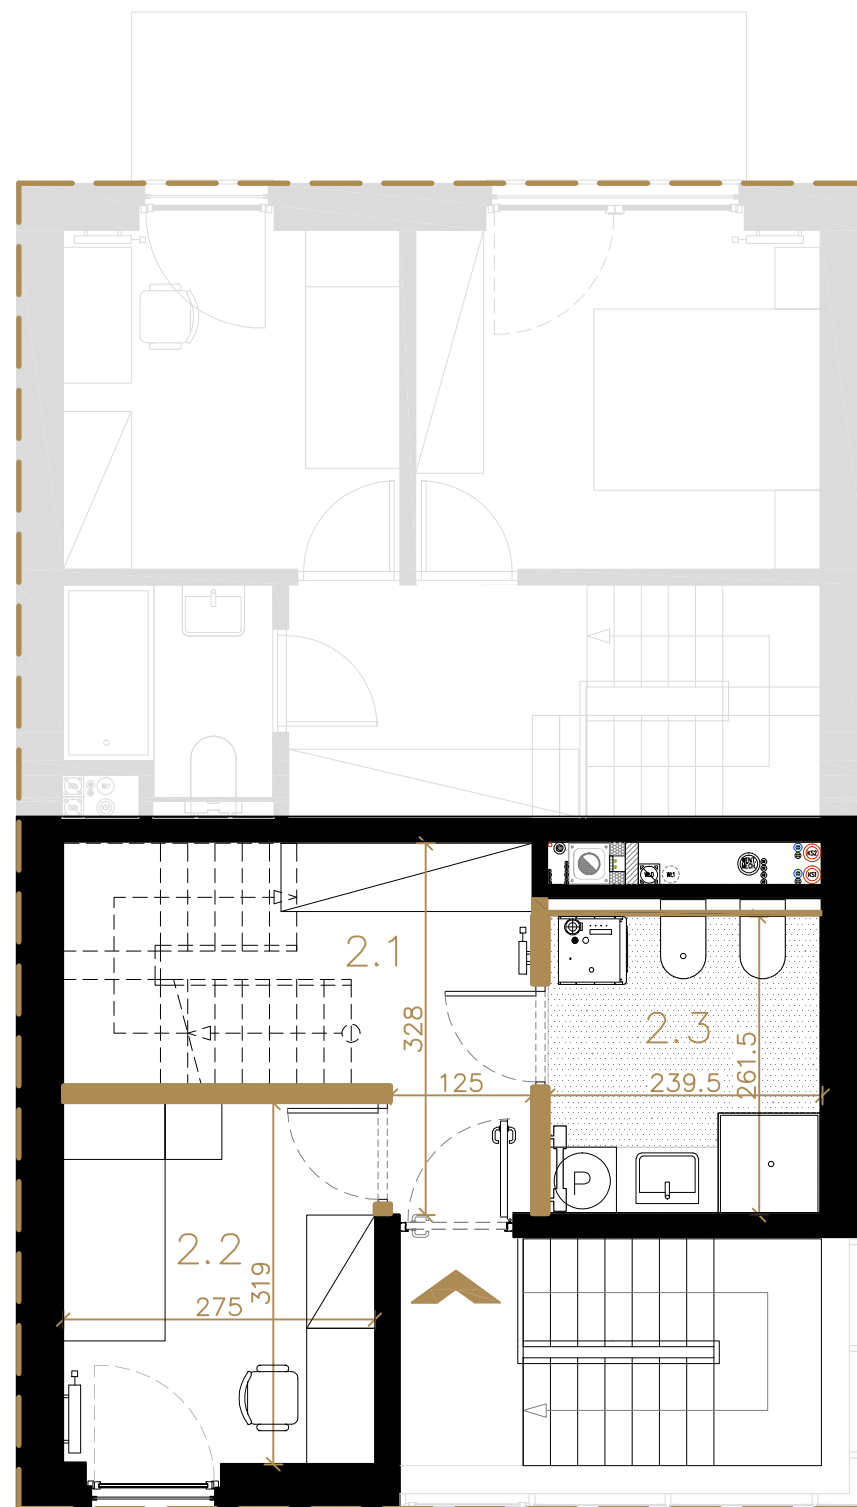

## LEGENDA

- ŚCIANA DZIAŁOWA
- ŚCIANA KONSTRUKCYJNA/SZACHTY
- OBRYŚ KONDYGNACJI
- OTWÓR NA SCHODY DO INDYWIDUALNEJ ARANŻACJI

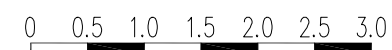

## RZUT DRUGIEGO PIĘTRA

